

GROBKONZEPT

# GEORG-SCHWARZ-STRASSE


STÄDTEBAULICHES ENTWICKLUNGSKONZEPT

## ERDGESCHOSSSNUTZUNGEN

-  Handel - täglicher Bedarf
-  Handel - periodischer Bedarf
-  Dienstleistungen
-  Gastronomie / Unterhaltung
-  öffentliche Einrichtung
-  Baugewerke
-  Leerstand

Jeder Kreis steht für eine Gewerbeeinheit in dem Gebäude.

- S Schule
- KH Krankenhaus
- KG Kindergarten
- P Post
- B Bürgeramt

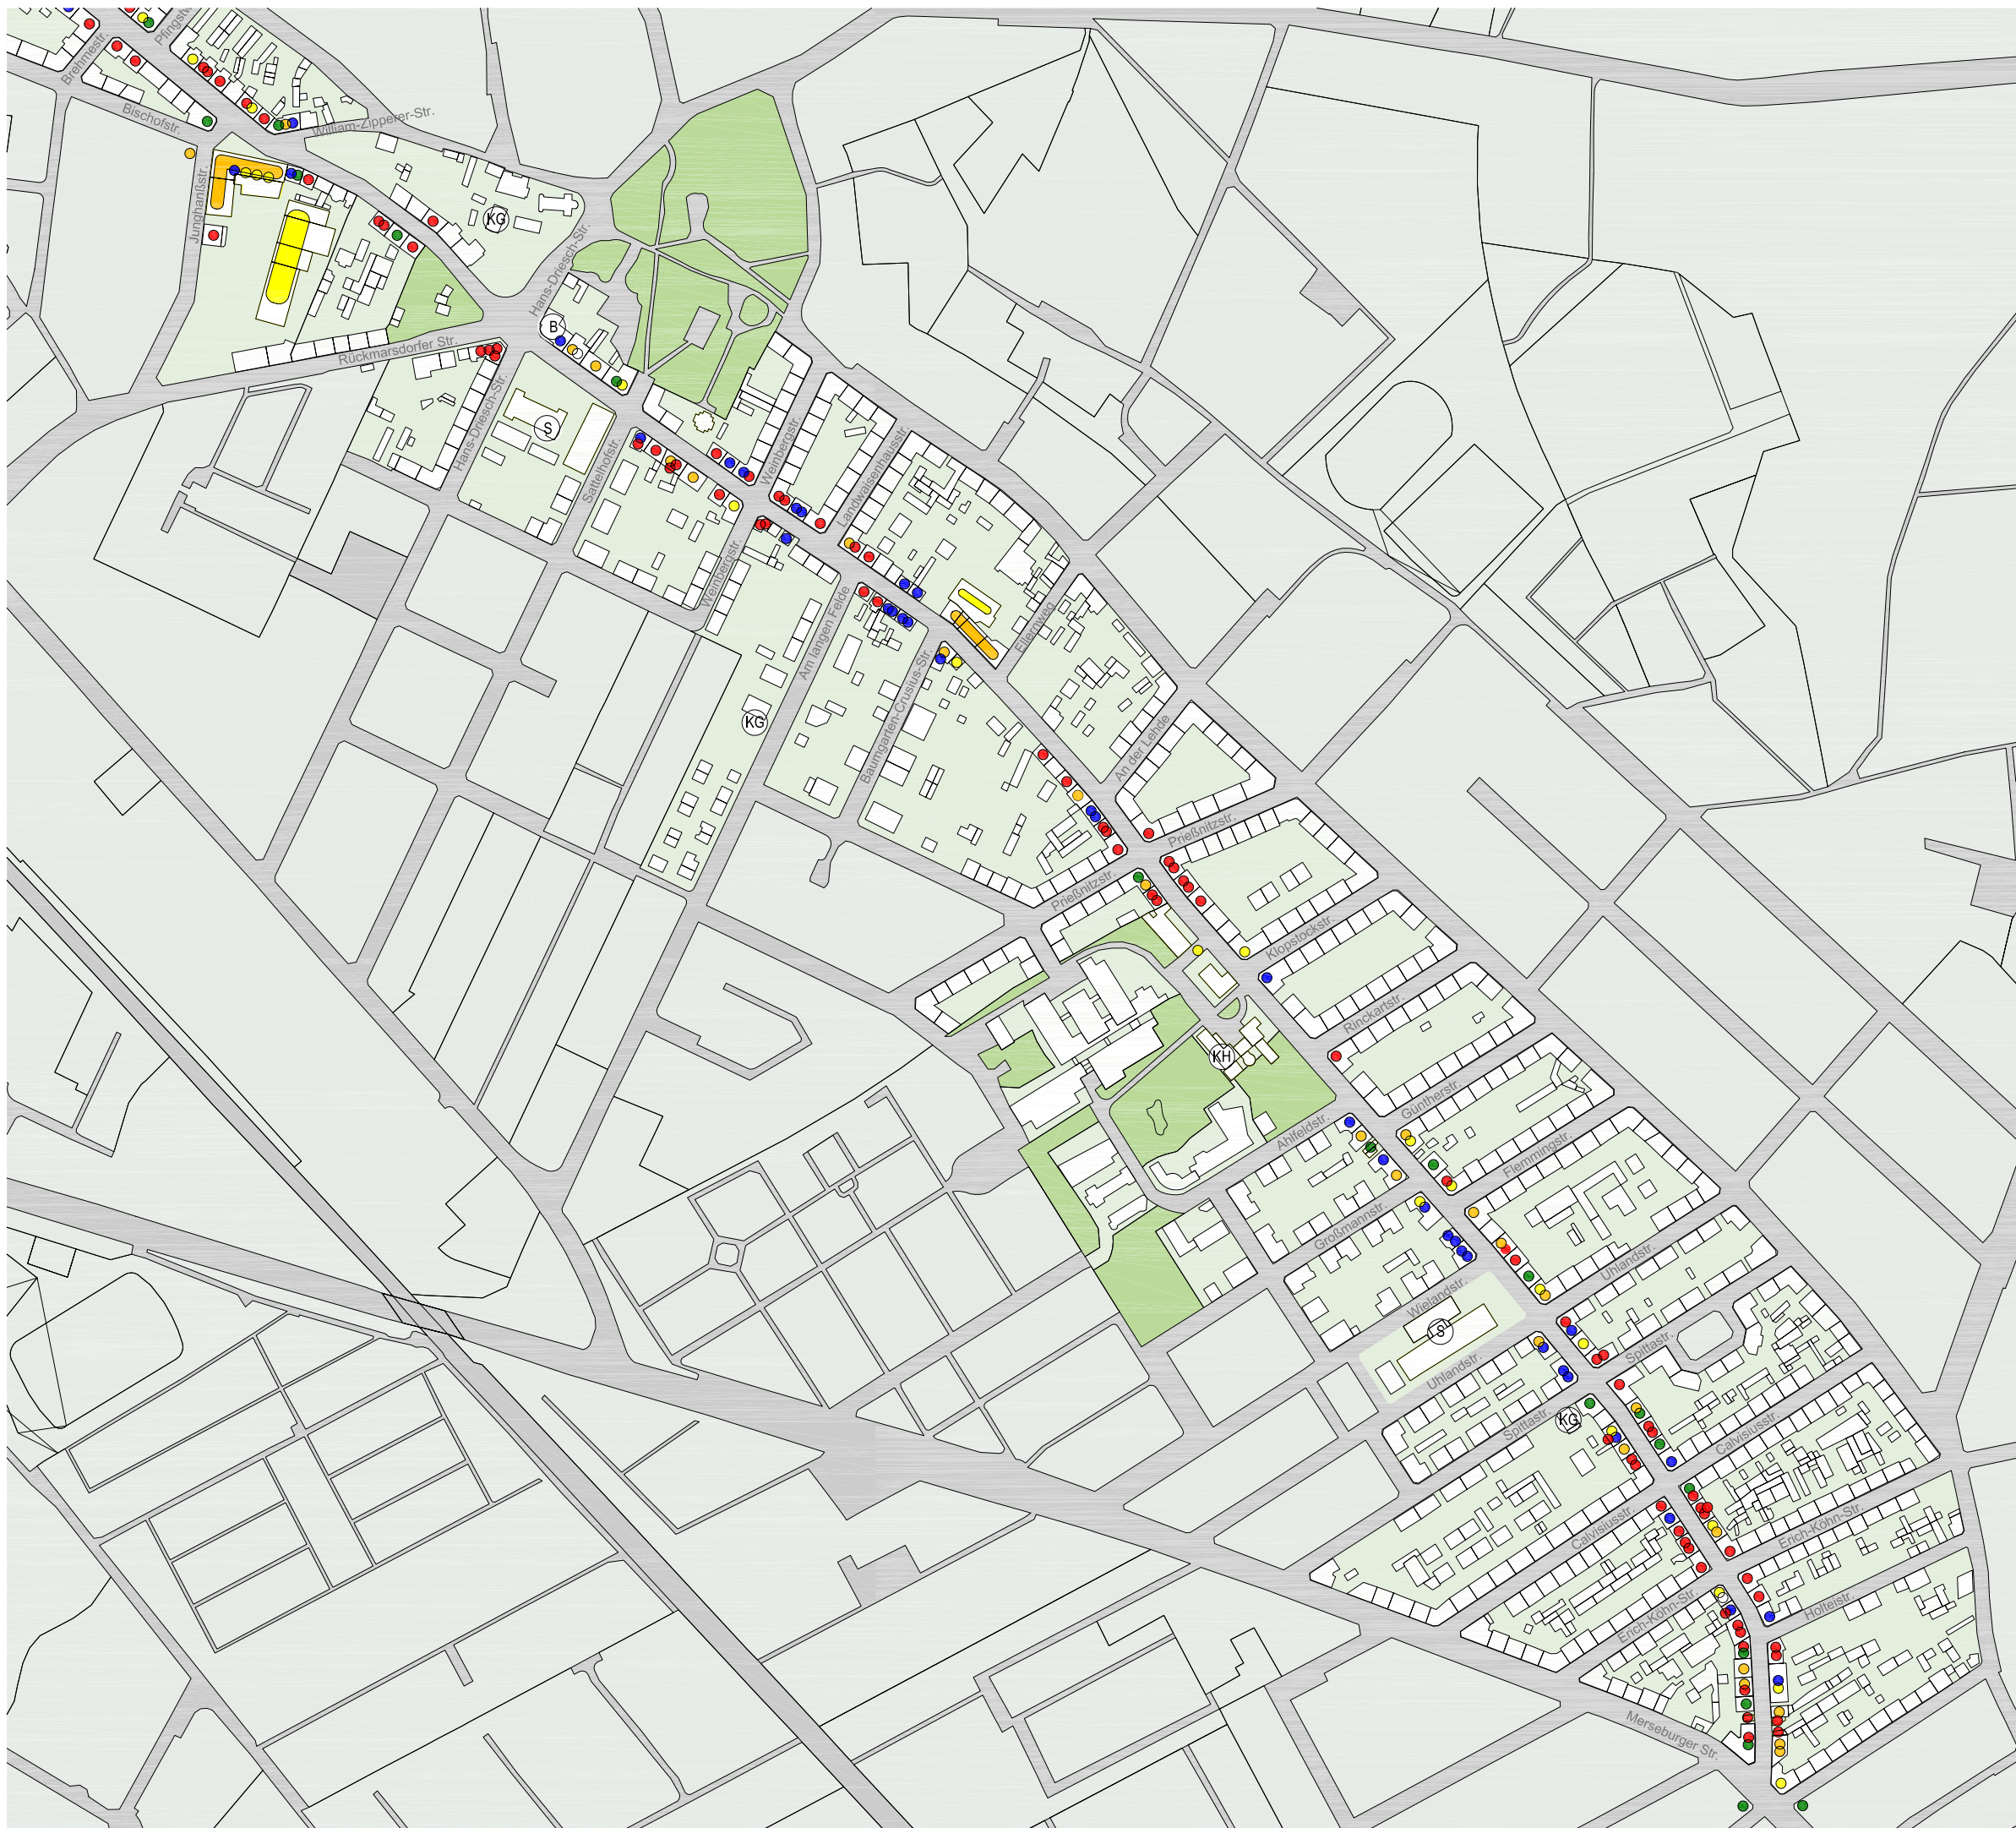

0 20 40 100 m



## Stadt Leipzig

Amt für Stadterneuerung und  
Wohnungsbauförderung

Stand: Juni 2010  
Plan Nr.4

Datengrundlage: Stadtplanungsamt  
Kartengrundlage: Amt für  
Geoinformation und Bodenordnung

DR. KARLFRIED DAAB SRL  
STADTPLANUNG+ARCHITEKTUR

IN BÜROGEMEINSCHAFT

