


GEORG-SCHWARZ-STRASSE

STÄDTEBAULICHES ENTWICKLUNGSKONZEPT

HANDLUNGSBEDARF AN GEBÄUDEN

- Gebäudezustand schlecht bzw. sehr schlecht (63 Gebäude)
- stadtbildprägende Eckgebäude in schlechtem Bauzustand (3 Gebäude)

NÖRDLICHER ABSCHNITT

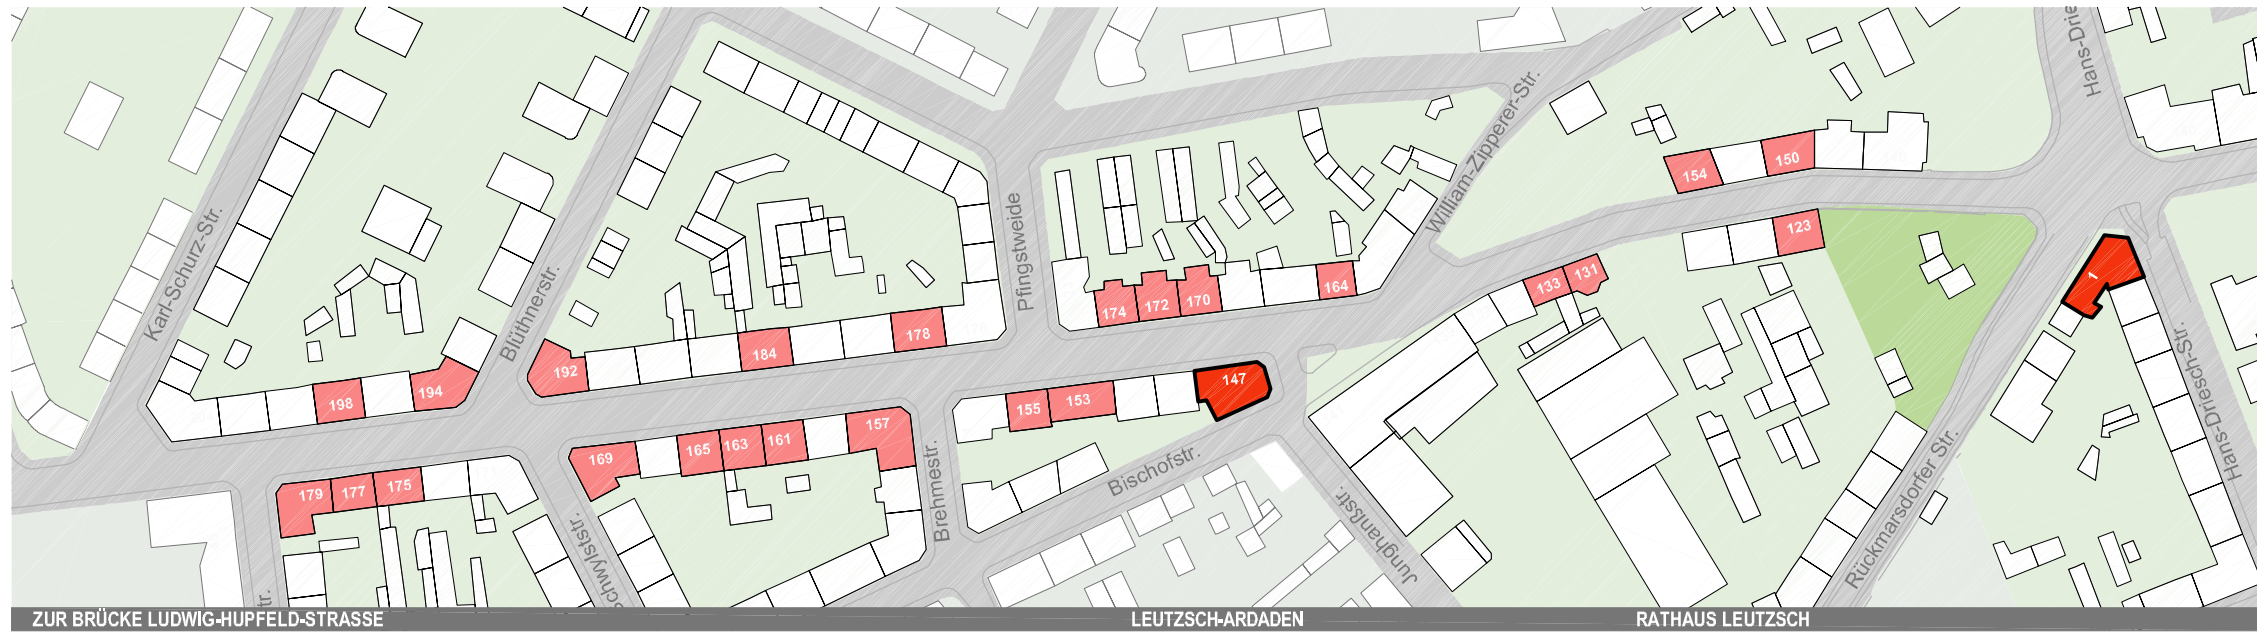

ZUR BRÜCKE LUDWIG-HUPFELD-STRASSE

LEUTZSCH-ARDADEN

RATHAUS LEUTZSCH

MITTLERER ABSCHNITT



GRÜNFLÄCHE AM WASSERSCHLOSS

EHEM. STADTBEZIRKSBIBLIOTHEK

ELLERNBLOCK

BRUNNENVIERTEL

DIAKONISSENHAUS



SÜDLICHER ABSCHNITT



DIAKONISSENHAUS

KÄTHE-KOLLWITZ-SCHULE

EINMÜNDUNG MERSEBURGER STRASSE

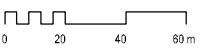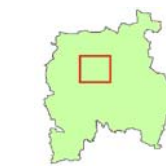

Stadt Leipzig

Amt für Stadterneuerung und
Wohnungsbauförderung

Stand: Dezember 2010
Plan Nr. 9
Datengrundlage: Stadtplanungsamt
Kartengrundlage: Amt für
Geoinformation und Bodenordnung

DR. KARLFRIED DAAB SRL
STADTPLANUNG+ARCHITEKTUR
IN BÜROGEMEINSCHAFT
DAAB
KÖRPERHEIM
REUTLER