



Regelquerschnitt 1 - 1

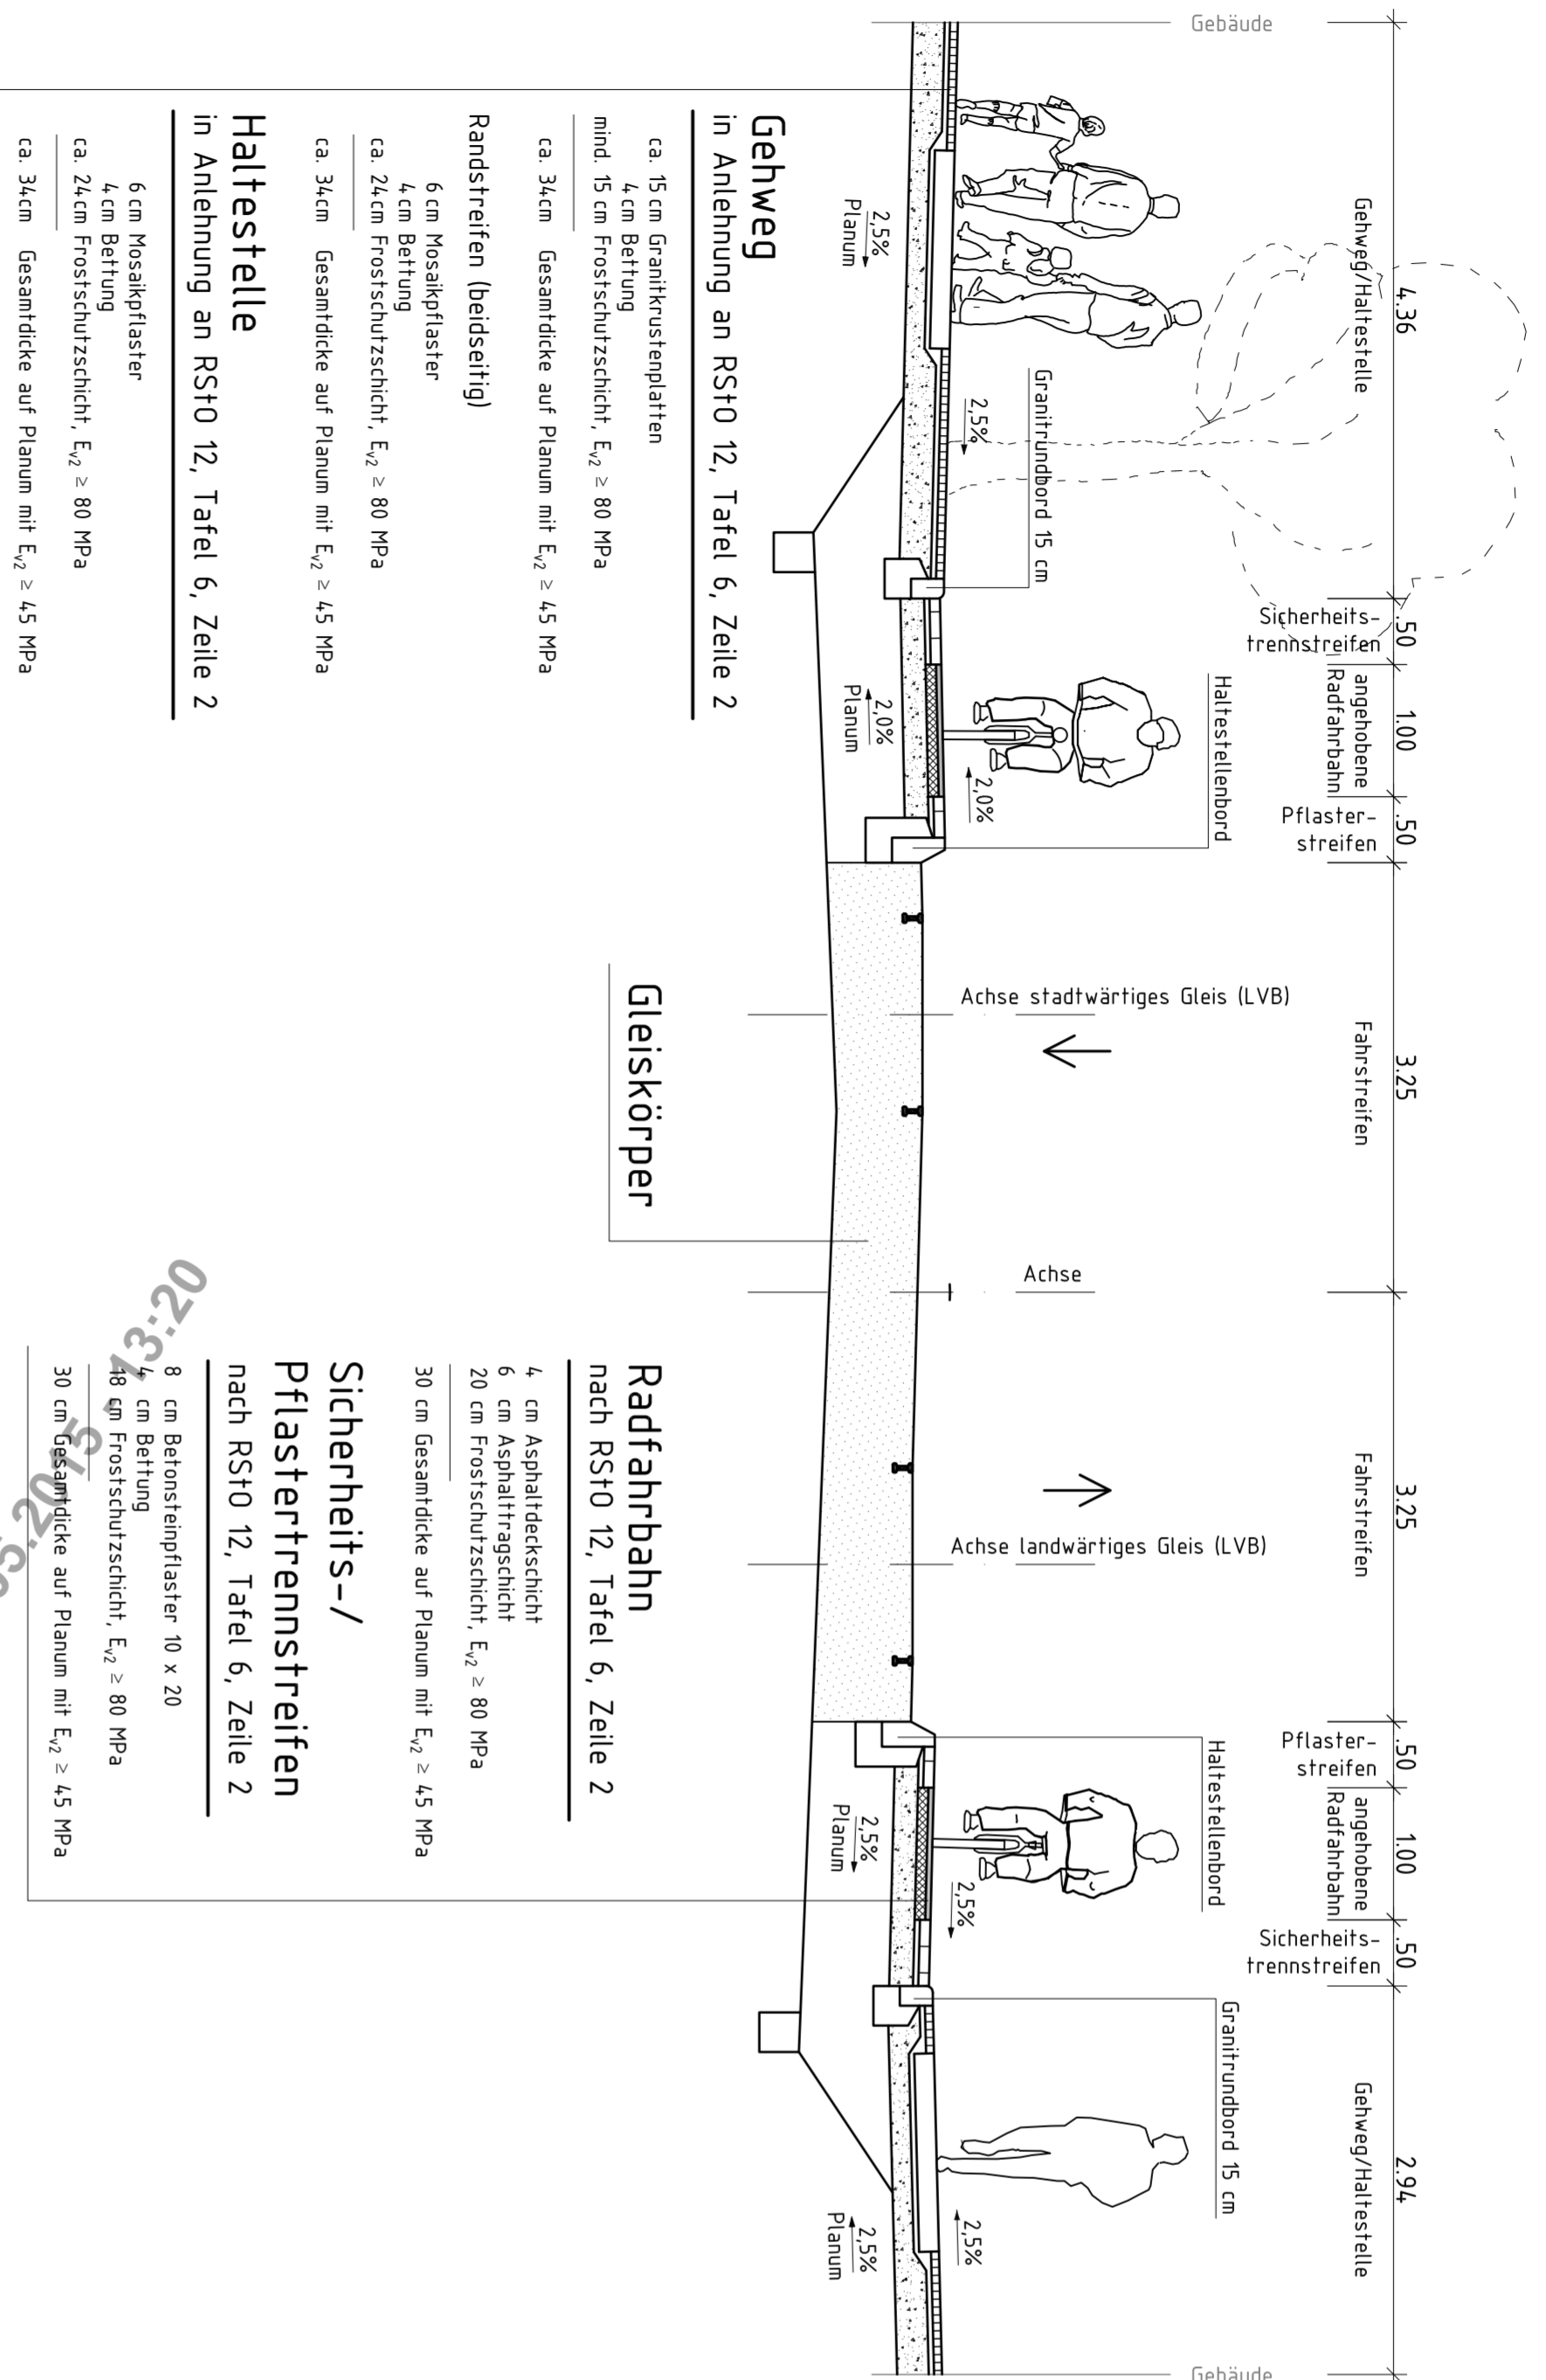

Regelquerschnitt 2 - 2

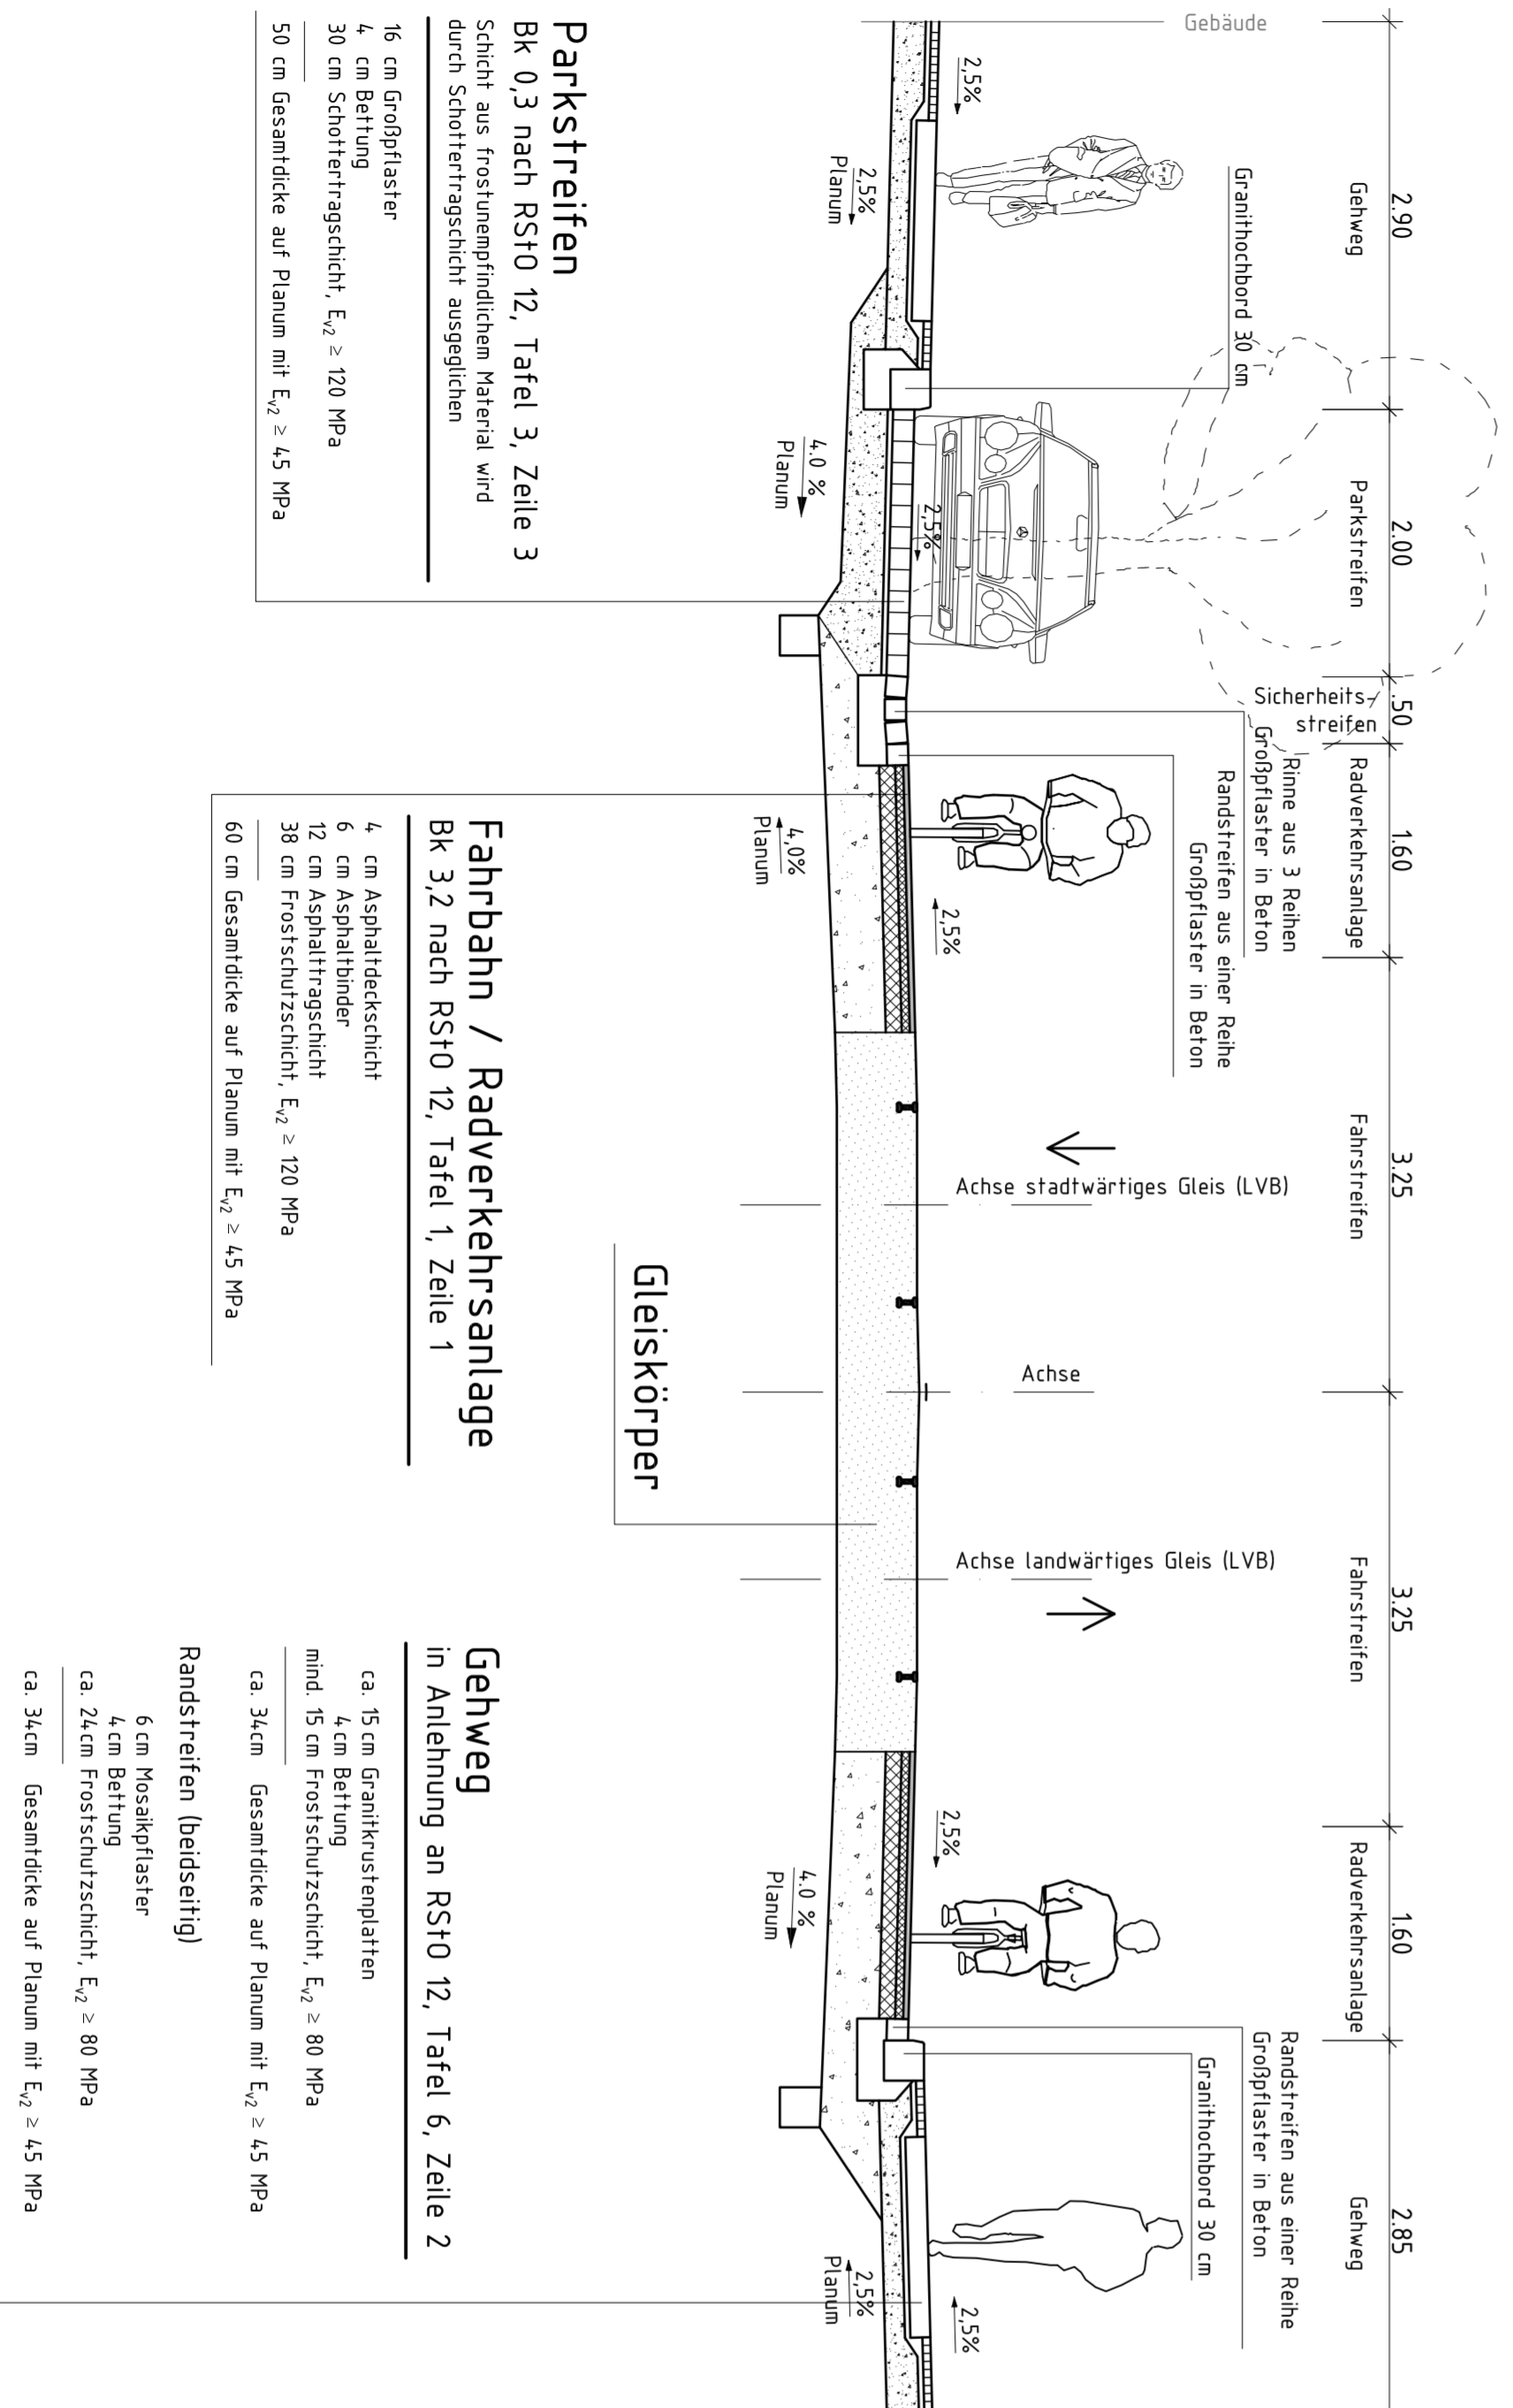

**Angaben zum Material/Oberbau erfolgen nachrichtlich
Entscheidung und Festlegung erfolgt in der
weiterführenden Planung**

ALBRECHT
ALBRECHT/PLAN Planungsgesellschaft
für Ingenieur- und Straßenbau mbH
Eigenheimstraße 15, 04279 Leipzig, Tel.: (0341) 3 05 12-0



ALBRECHT
PLAN

ALBRECHT/PLAN Planungsgesellschaft
für Ingenieur- und Straßenbau mbH
Eigenheimstraße 15, 04279 Leipzig, Tel.: (0341) 3 05 12-0


Bearbeitung	Datum	Zeichen
bearbeitet	26.03.2015	Gm
gezeichnet	26.03.2015	G16
geprüft	26.03.2015	AI

Stadt Leipzig
Verkehrs- und Tiefbauamt
Prager Straße 118-136
04317 Leipzig

Nr.	Art der Änderung	Datum	Name

Voruntersuchung

Strassenbauverwaltung
Stadt Leipzig
Verkehrs- und Tiefbauamt

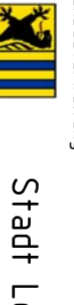

Stadt Leipzig
Verkehrs- und Tiefbauamt

Unterlage / Blatt-Nr.: 14 / 1
Regelquerschnitt 1-1

PROJIS-Nr.:
Straße / Abschn.-Nr. / Station (von - bis)

Mißstab: 1 : 50

**Georg-Schwarz-Straße
von Philipp-Reis-Straße bis Hans-Driesch-Straße**

aufgestellt:

geprüft:

genehmigt:

Dipl.-Ing. K. Barwik
Sachgebietsteiler

Leipzig, den

Dipl.-Ing. M. Jana
Amtsteiler

Blattgröße: 0,95 m² (55,0x59,0)

**Angaben zum Material/Oberbau erfolgen nachrichtlich
Entscheidung und Festlegung erfolgt in der
weiterführenden Planung**


Bearbeitung	Datum	Zeichen
bearbeitet	26.03.2015	Gm
gezeichnet	26.03.2015	G16
geprüft	26.03.2015	AI

Stadt Leipzig
Verkehrs- und Tiefbauamt
Prager Straße 118-136
04317 Leipzig

Nr.	Art der Änderung	Datum	Name

Voruntersuchung

Strassenbauverwaltung
Stadt Leipzig
Verkehrs- und Tiefbauamt

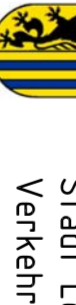

Stadt Leipzig
Verkehrs- und Tiefbauamt

Unterlage / Blatt-Nr.: 14 / 2
Regelquerschnitt 2-2

PROJIS-Nr.:
Straße / Abschn.-Nr. / Station (von - bis)

M Maßstab: 1 : 50

**Georg-Schwarz-Straße
von Philipp-Reis-Straße bis Hans-Driesch-Straße**

aufgestellt:

geprüft:

genehmigt:

Dipl.-Ing. K. Barwik
Sachgebietsteiler

Leipzig, den

Dipl.-Ing. M. Jana
Amtsteiler

Blattgröße: 0,95 m² (55,0x59,0)