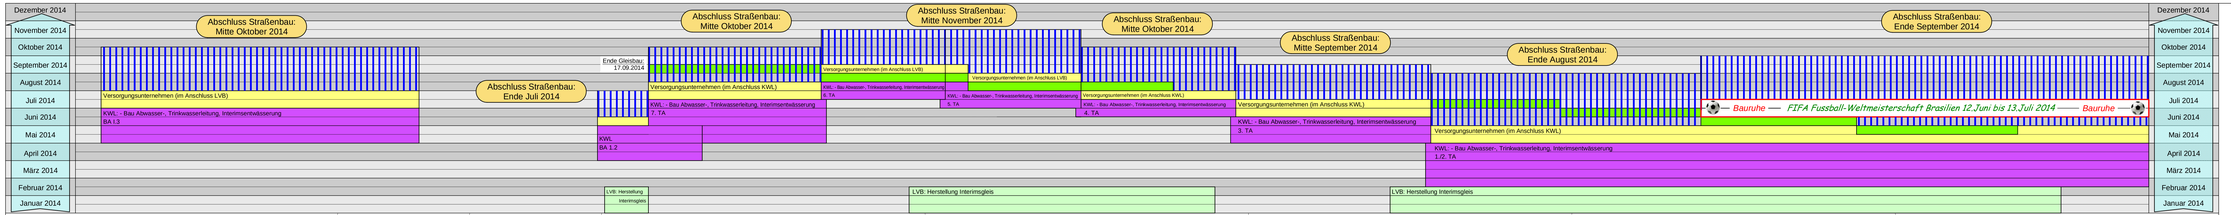

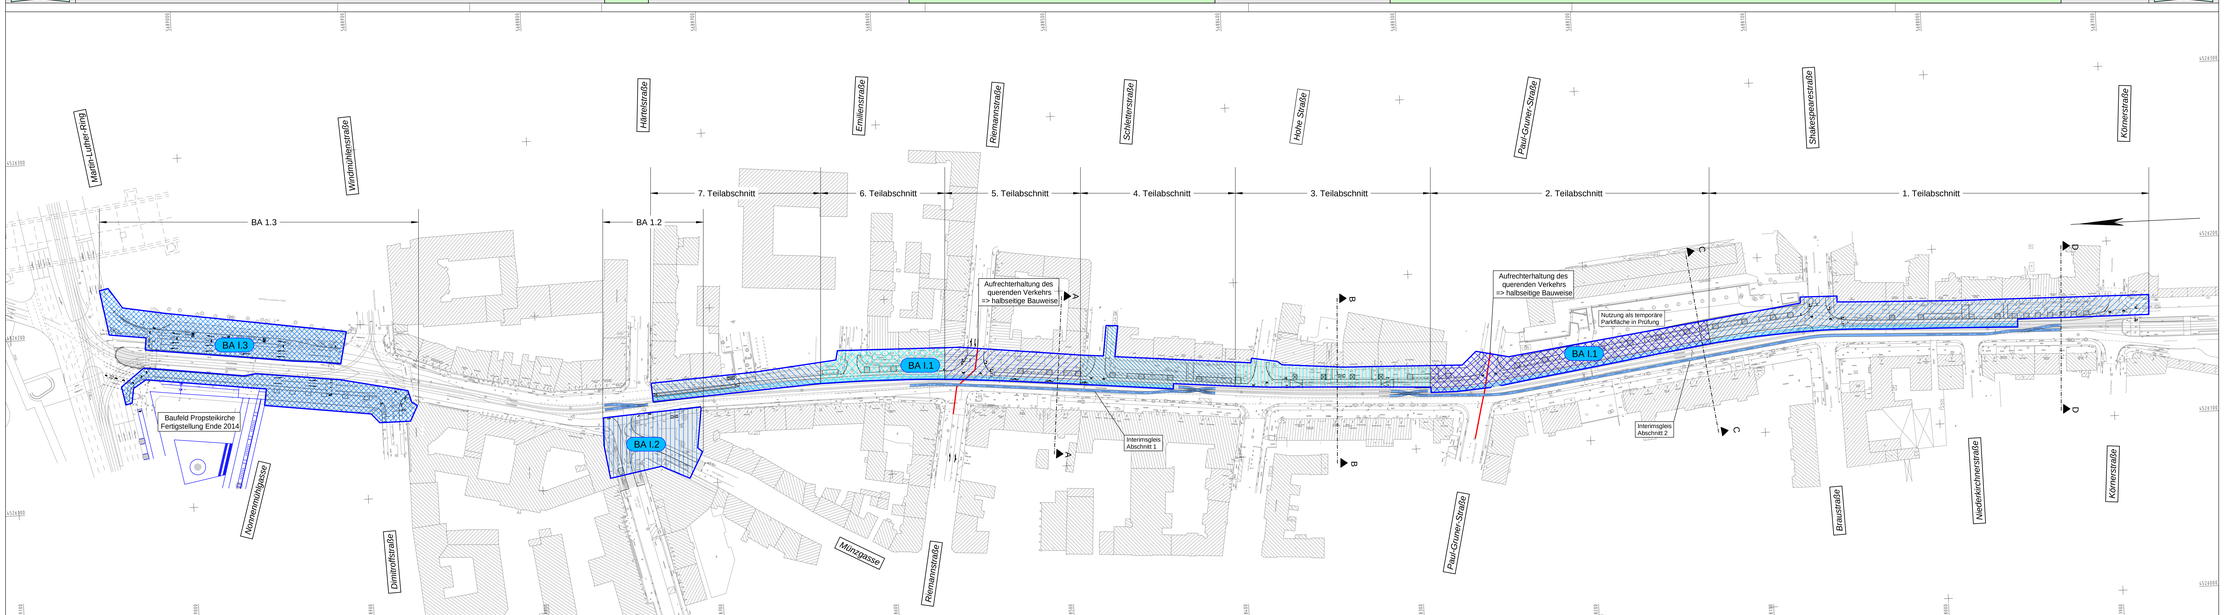

Legende:

- Maßnahmeträger
- LVB - Herstellung des Interimsgleises Bauarbeiten oberirdisch
- LVB - Herstellung des stadtwärtigen Gleises Bauarbeiten oberirdisch
- KWL - Neubau und Sanierung von Trink- und Abwasserleitungen hauptsächlich Tiefbauarbeiten abschnittsweise Interimsentwässerung
- Versorgungsunternehmen - Neubau und Verlegung der Leitungssysteme hauptsächlich Tiefbauarbeiten
- Straßenbau - Neubau der Gehwege, Parkbuchten und Fahrbahn Bauarbeiten hauptsächlich oberirdisch

Bauabschnitt I: Ostseite Karl-Liebknecht-Straße
Bauabschnitt I.1: von Körnerstraße bis Härtelstraße
Errichtung Interimsgleis
abschnittsweiser Bau KWL, LVB, VTA
Bauabschnitt I.2: Münzplatz
Bauabschnitt I.3: Martin-Luther-Ring bis Dimitroffstraße

BA I.2	BA I.3	1. TA	2. TA	3. TA	4.TA	5. TA	6.TA	7.TA

Neubau Fahrbahn und Nebenanlagen

Neubau Straßenbahngleis Endzustand

Neubau Interimsgleis

Bauzeitraum 2014

Stadt Leipzig
Verkehrs- und Tiefbauamt

Peterssteinweg / Karl-Liebknecht-Straße zwischen Martin-Luther-Ring und Körnerstraße

Lageplan Bauabschnitte Variante 1

Maßstab: 1:1000 — Plan 1.1

CAD-Projekt: Karl-Liebknecht-Straße Portalnr.: Bauteil1.1.PLT Portalnutz: 20.10.12 N.T.V.m = 36.0 m = 0.100 m² Copyright ©